


Auszug Neubaugebiet Stallhaus

Grundriss  
Hauptstadt  
Plan 21

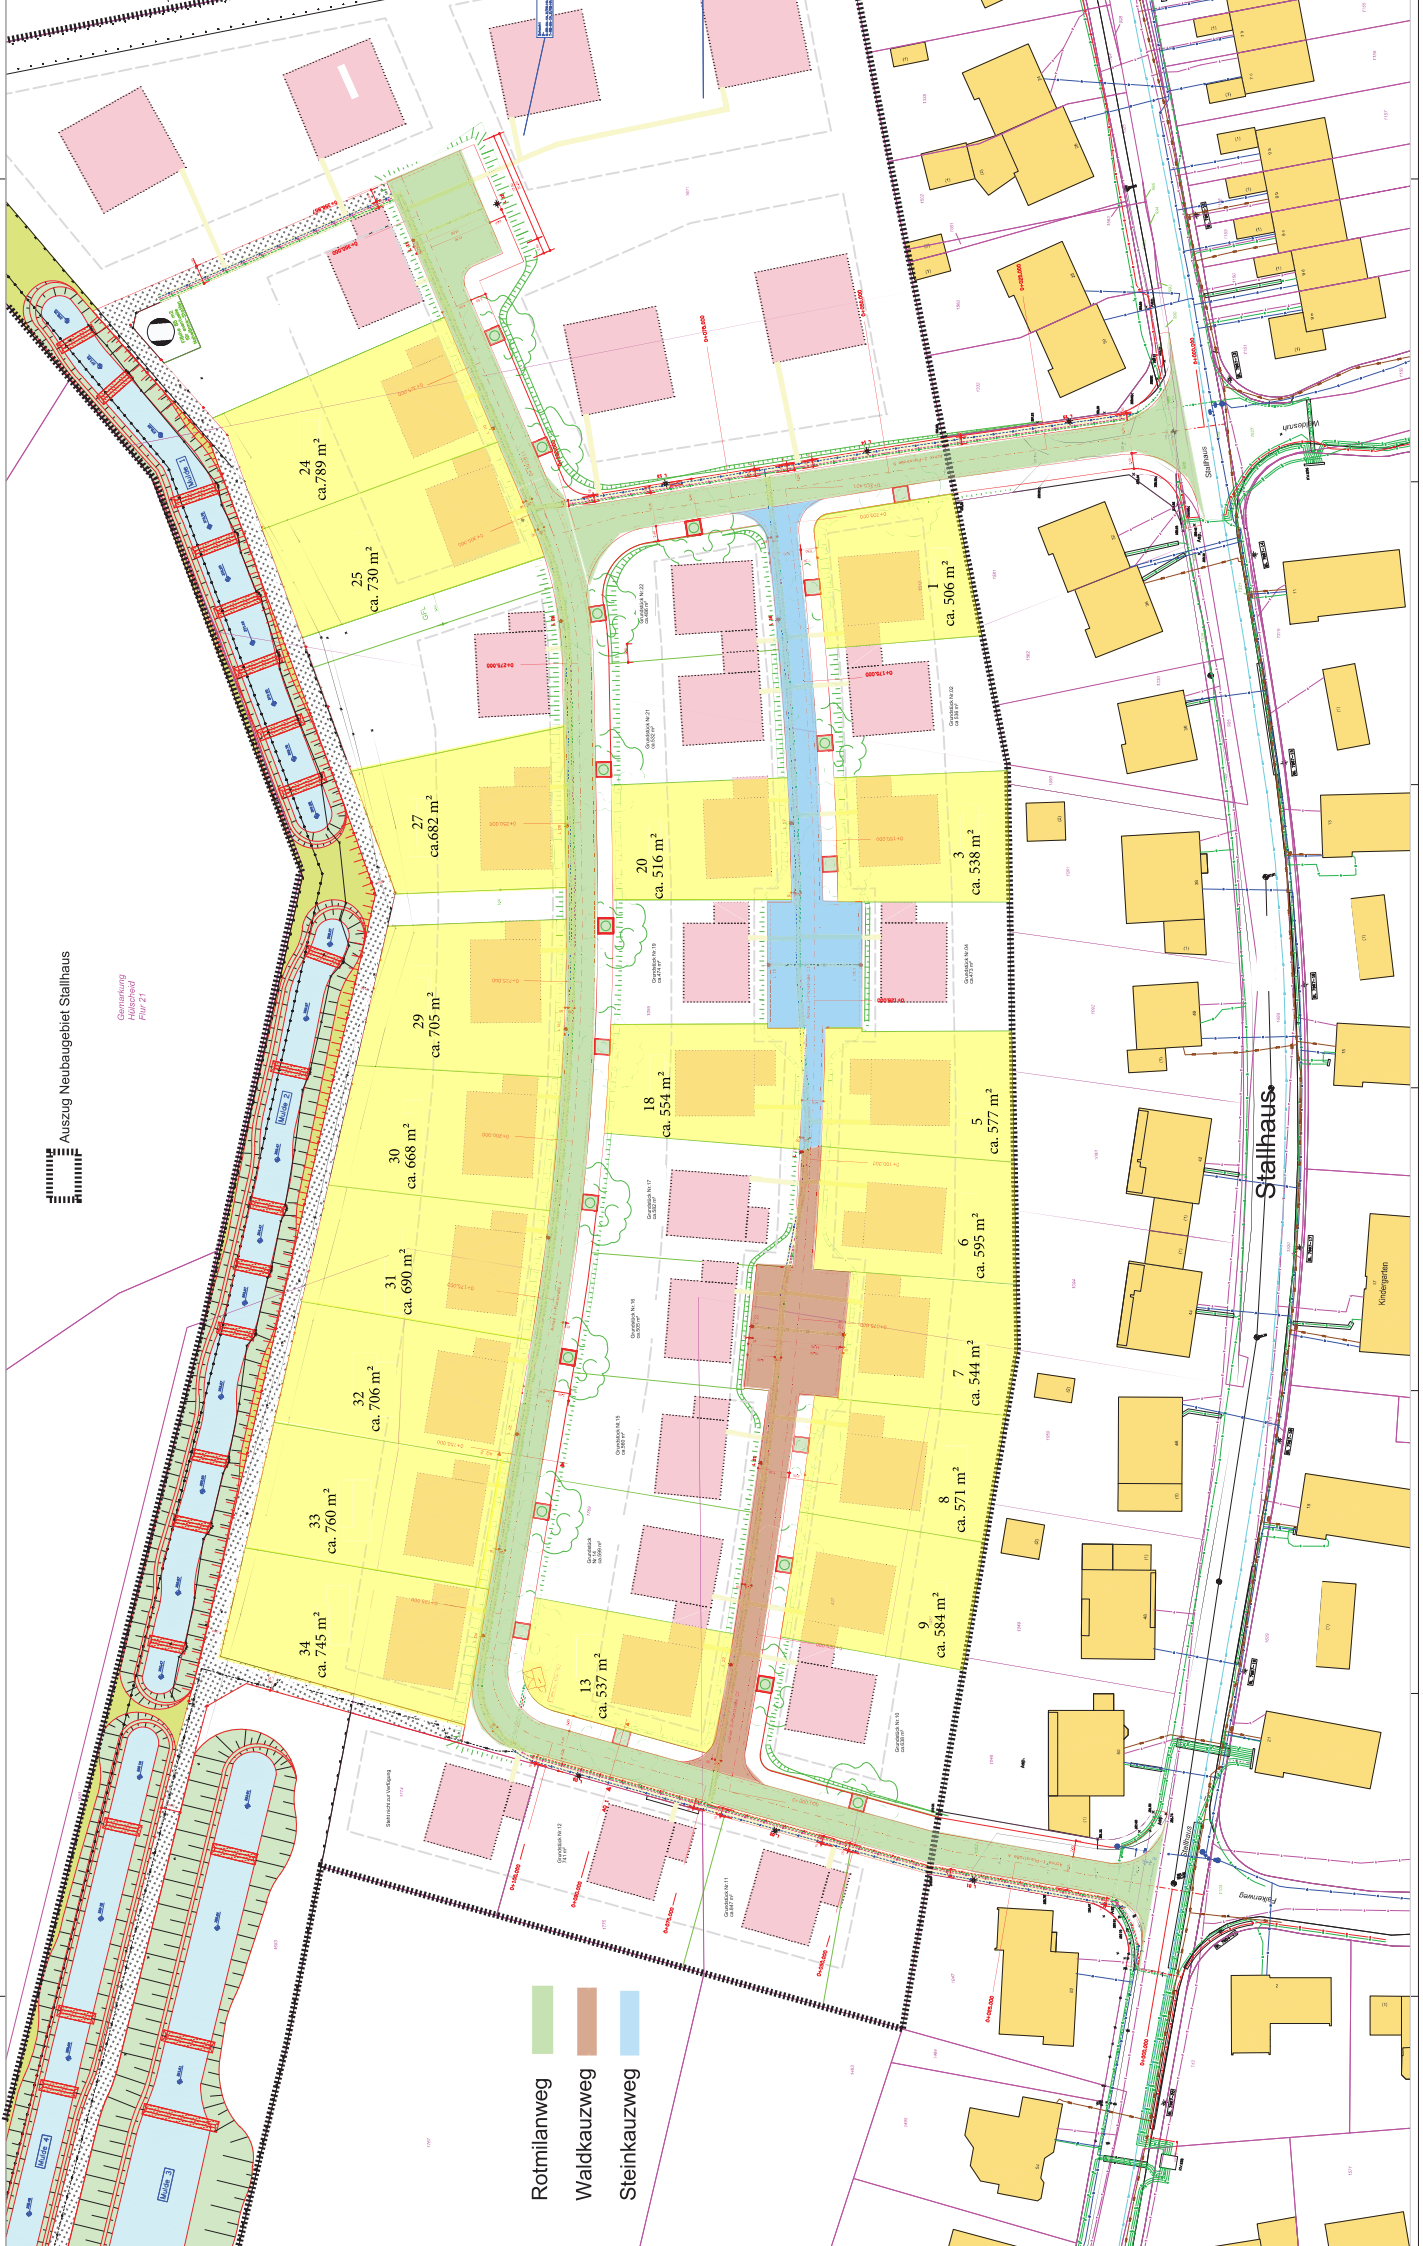

- Rotmilanweg
- Waldkauzweg
- Steinkauzweg

Stallhaus

Kindergarten